


EDIFICAÇÃO EXISTENTE


Planta

Esc. 1:50

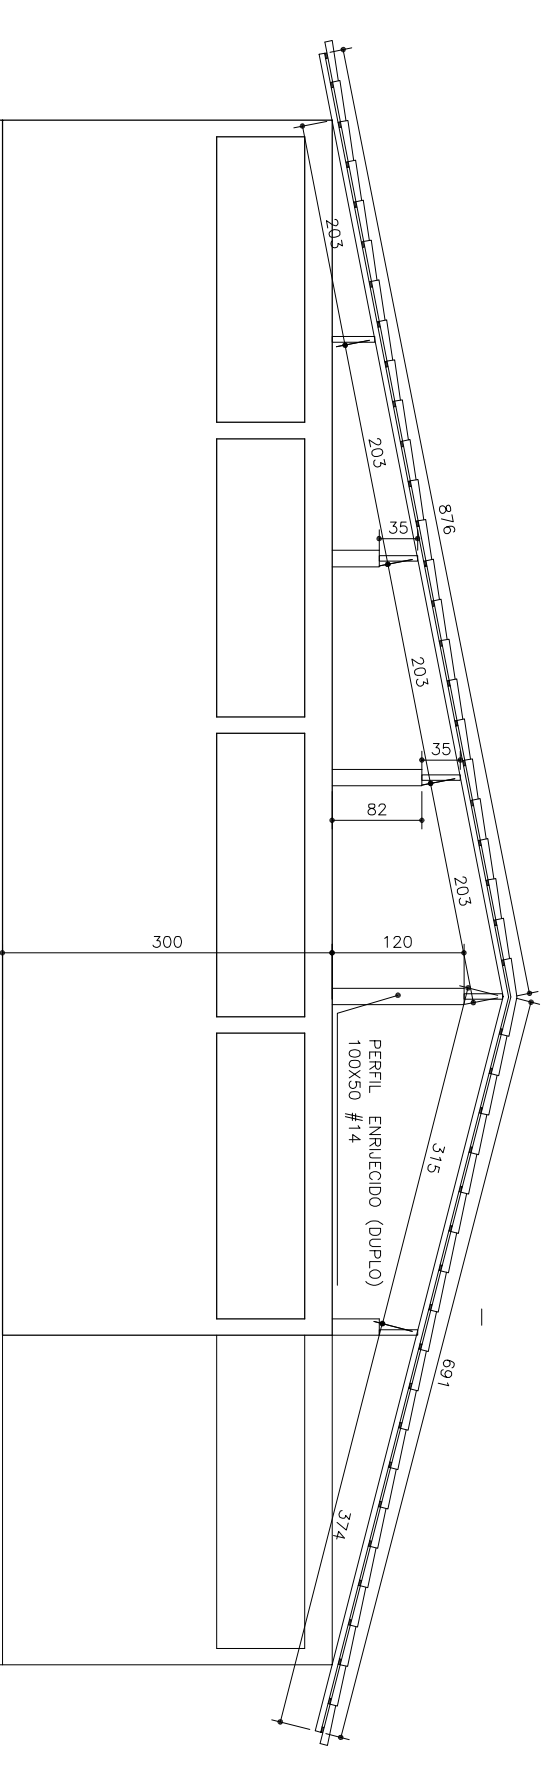

Corte

Esc. 1:50

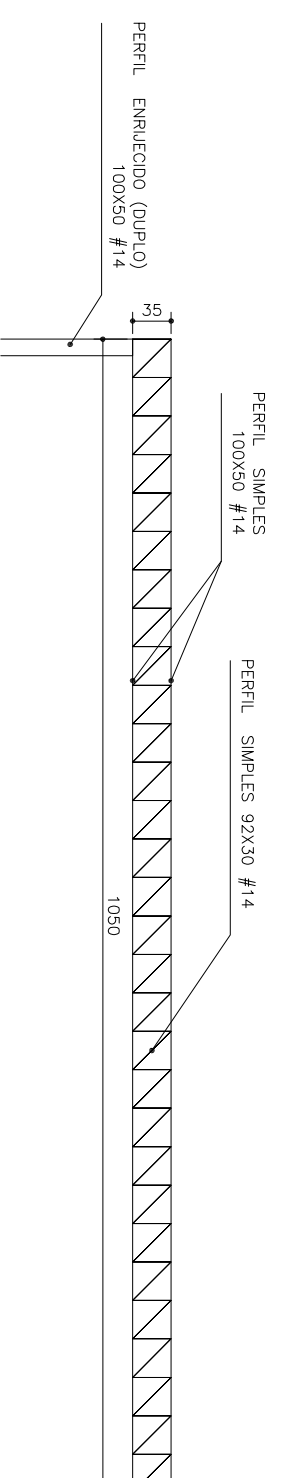

Detalhe

Esc. 1:50

| ITEM | DESCRIÇÃO | UN | QUANTIDADE | KG/M | TOTAL |
|------|---|----|------------|------|-----------------|
| 1 | PERFIL SIMPLES 100X50 #14 (TESOURA BANZO SUPERIOR/INFERIOR) | M | 105,00 | 3,02 | 317,10 |
| 2 | PERFIL SIMPLES 92X30 #14 (TESOURA PEÇAS INTERNAS) | M | 155,10 | 2,27 | 352,08 |
| 3 | METALON 50X20 #16 (CABRO) | M | 240,00 | 1,62 | 388,80 |
| 4 | METALON 20X20 #16 (RIPAS) | M | 530,00 | 0,88 | 466,40 |
| 5 | PERFIL ENRUPECIDO 100X50 #14 | M | 6,00 | 3,42 | 20,52 |
| 6 | BASES | UN | 4,00 | 8,96 | 35,86 |
| 7 | PORÇAS SEXTAVADAS D= 1" | UN | 16,00 | 0,19 | 3,08 |
| 8 | CHUMBADORES | UN | 16,00 | 3,90 | 62,40 |
| | | | | | (+10%) 1.846,23 |

| | | | |
|----------------------|--|------------|--------------|
| PROPRIETÁRIO: | MUNICÍPIO DE PASSABÉM | | |
| | ESCOLA MUNICIPAL EUCLIDES FERREIRA DE SÁ | | |
| RESPONSÁVEL TÉCNICO: | WEBERT ROBISON RIBEIRO | | |
| | PROJETO | | |
| DETALHES: | PLANTA, CORTE E DETALHE. | | |
| USO: | EDUCAÇÃO | | |
| TÍTULO: | COBERTURA PÁTIO DE RECREAÇÃO | | |
| BAIRRO: | CODIGO: | QUARTIÇÃO: | LOTE: |
| SEDE | | | |
| ADMINISTRAÇÃO: | 2017/2020. | | FOLHA: 01/01 |
| | | | ARQ |

CREA: 103.996/D