



SEÇÃO BÁSICA DAS VIAS
ESCALA 1:50

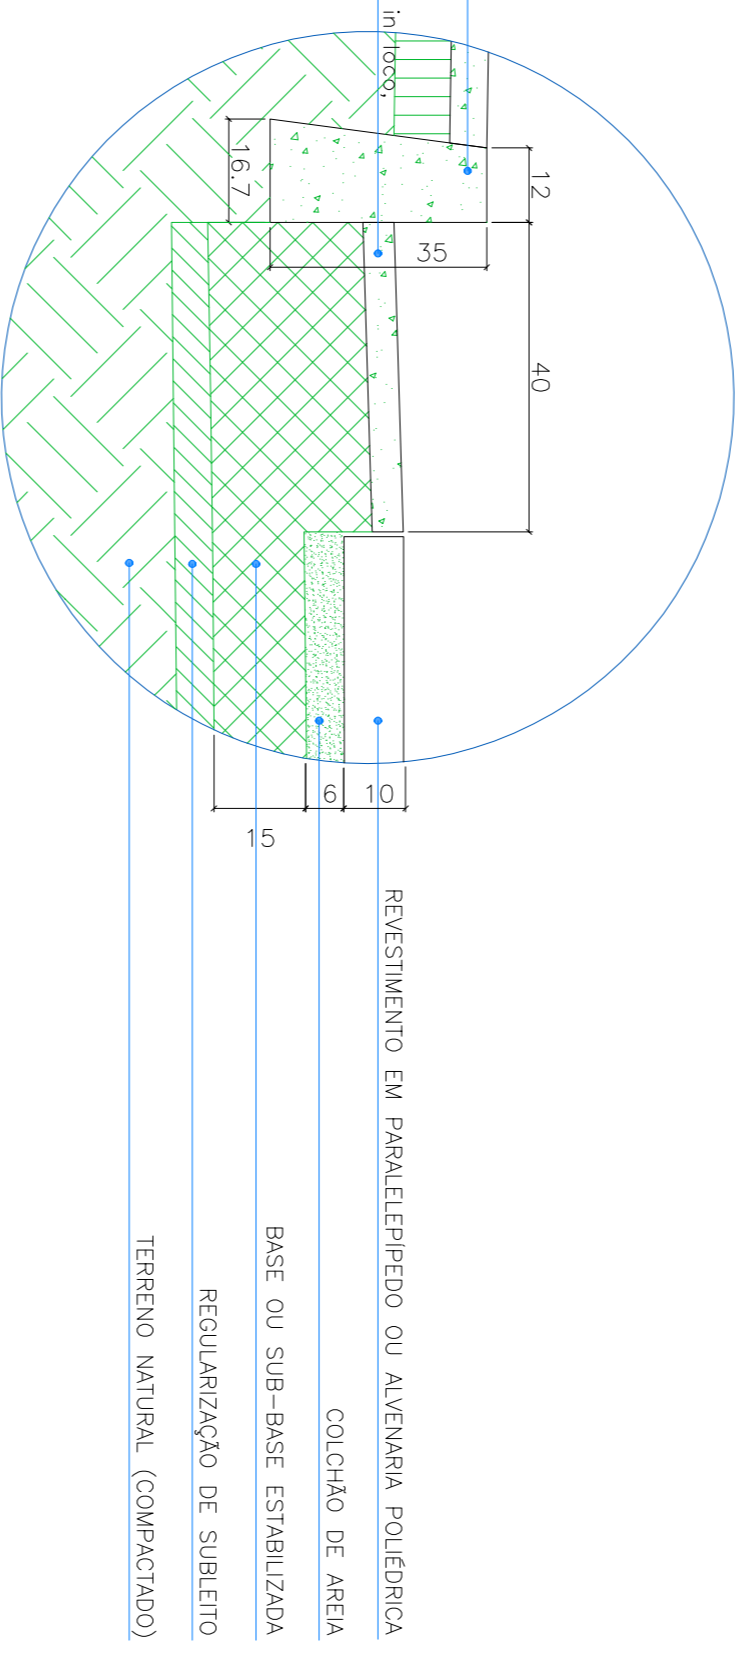

DETALHE 1
SEM ESCALA

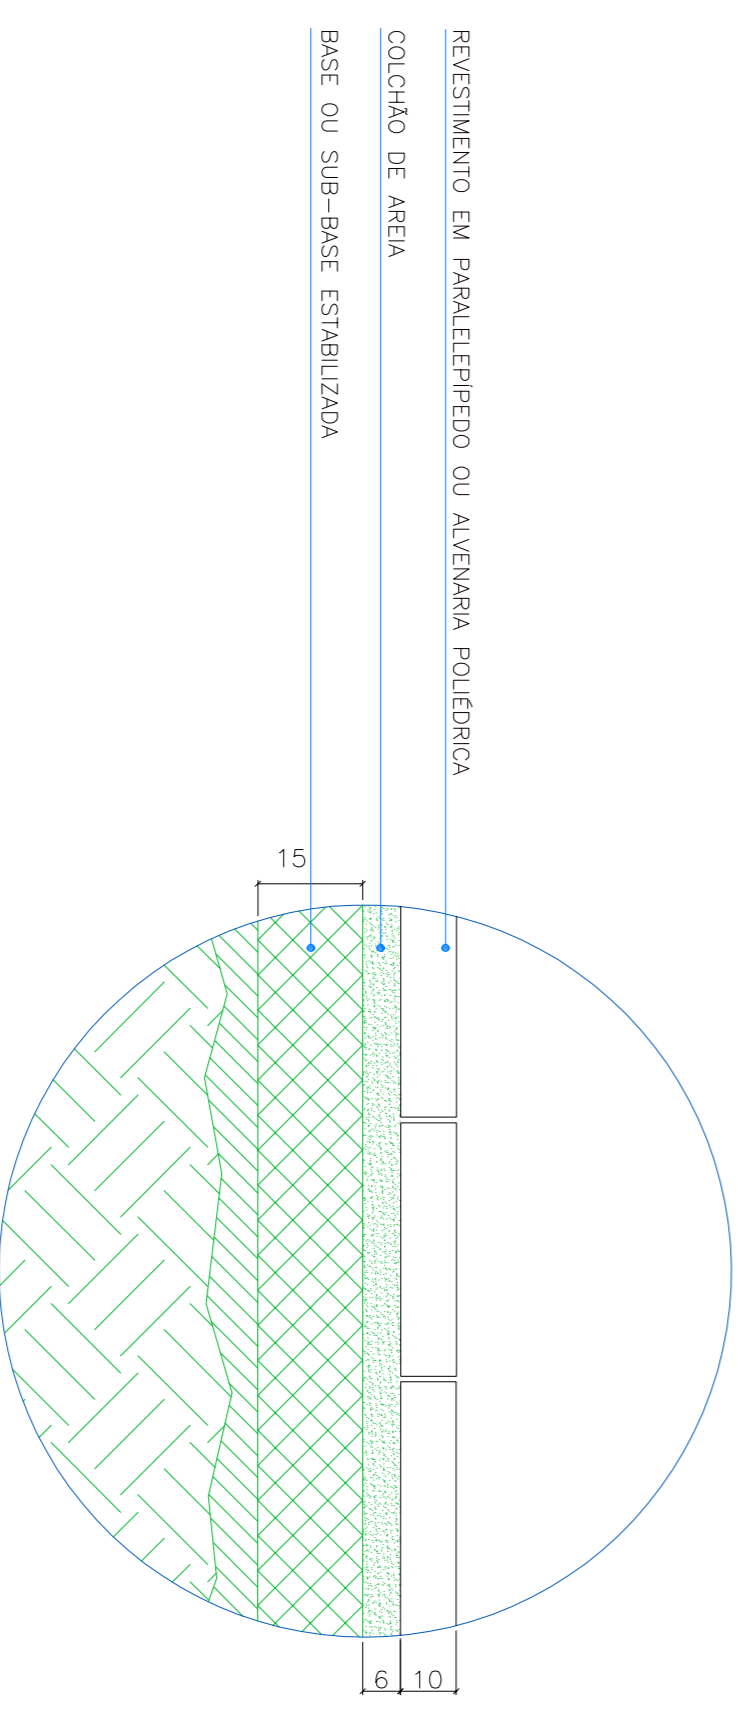

DETALHE 2
SEM ESCALA

CAMADAS DO CALÇAMENTO

LEGENDA:

	COLCHÃO DE AREIA - 6cm
	BASE H. máximo - 15cm
	REGULARIZAÇÃO DE SUBLEITO
	TERRENO NATURAL
	REGULARIZAÇÃO SOB PASSEIO PÚBLICO

PROPRIETÁRIO:	PREFEITURA MUNICIPAL DE PASSABEM		
RESPONSÁVEL TÉCNICO:	ADM: 2017-2020	CREA: 103.996/D	
PROJETO:	WEBERT ROBISON RIBEIRO		
DETALHES:	PLANTA E CORTES		
USO:	PÚBLICO		
TÍTULO:	PAVIMENTAÇÃO EM BLOQUETE SEXTAVADO R. FRANCISCO ANTONIO FERNANDES		
BAIRRO:	CODIGO:	QUARTERÃO:	LOTE:
			FOLHA:
			01/01
CIDADE:	PASSABEM-MG	ÍNDICE IPTU:	ARQ