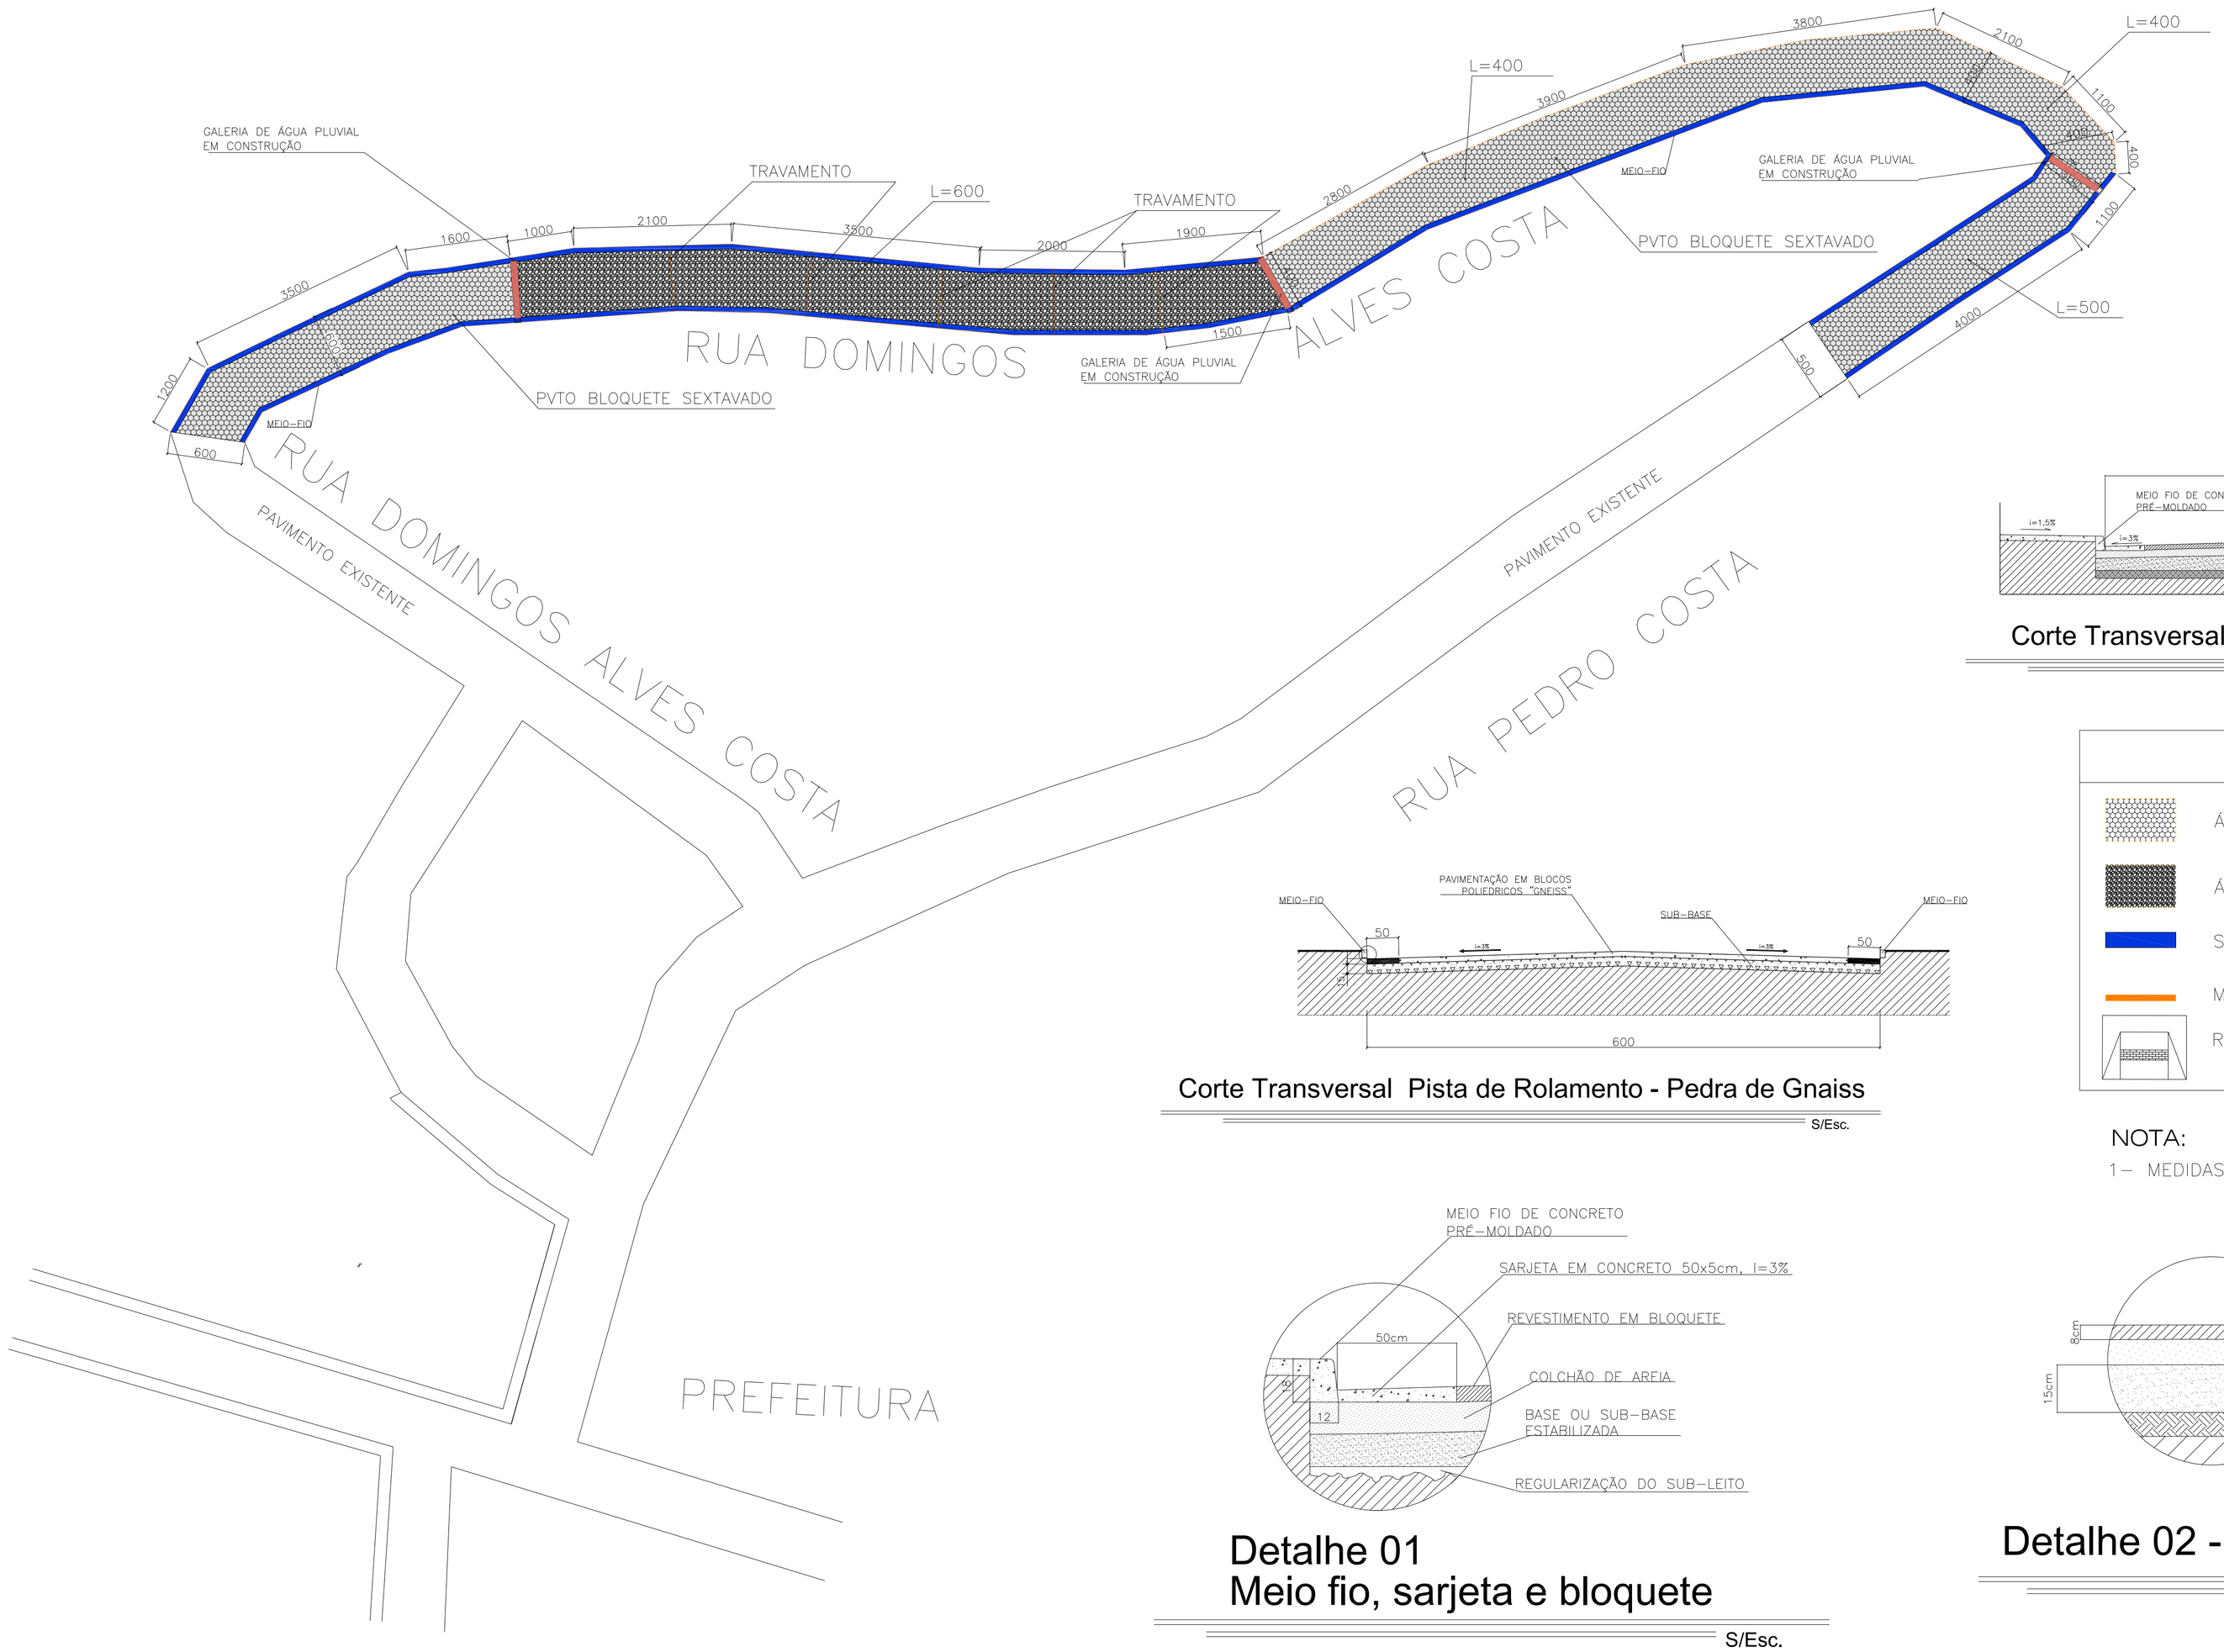

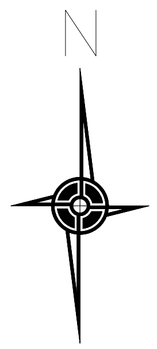

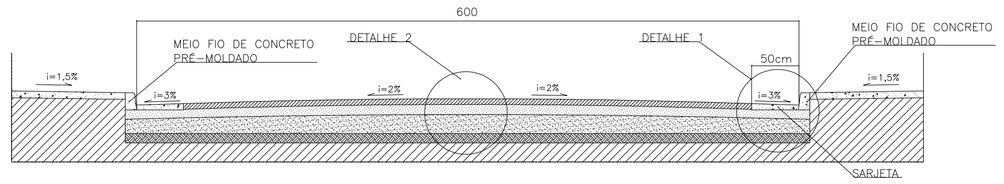

Corte Transversal Pista de Rolamento - Bloquete

S/Esc.

Corte Transversal Pista de Rolamento - Pedra de Gnaiss

S/Esc.

LEGENDA:

- ÁREA DE CALÇAMENTO H=8cm
- ÁREA DE CALÇAMENTO H=8cm
- SARJETA À EXECUTAR (PELO CONVÊNIO)
- MEIO FIO À EXECUTAR (PELO CONVÊNIO)
- REBAIXAMENTO DE CALÇADA PARA ACESSO DE DEFICIENTE FÍSICO

NOTA:

1- MEDIDAS EM CENTIMÉTROS;

Detalhe 01
Meio fio, sarjeta e bloquete

S/Esc.

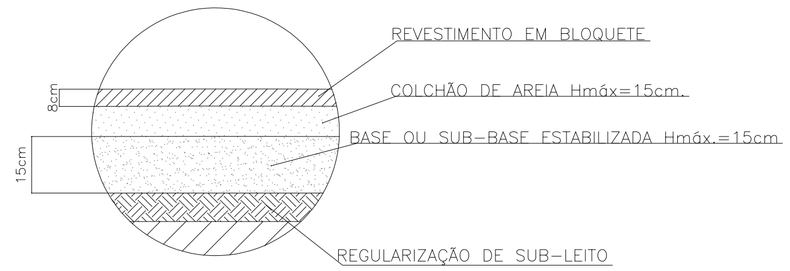

Detalhe 02 - Corte camada bloquete

S/Esc.

Ronaldo Agapito de Sá
Prefeito Municipal

PROPRIETÁRIO: PREFEITURA MUNICIPAL DE PASSABÉM *ADM: 2017-2020*				
RESPONSÁVEL TÉCNICO: WEBERT ROBISON RIBEIRO PROJETO	CREA: 103.996/D Webert Robison Ribeiro Engº Civil – CREA/MG nº 103.996/D			
DETALHES: PLANTA E CORTES				
USO: PUBLICO				
TÍTULO: PVTO EM BLOQUETE SEXTAVADO R. PEDRO COSTA e DOMINGOS A. COSTA				
BAIRRO: CENTRO	CODIGO:	QUARTEIRÃO:	LOTE:	FOLHA: 01/01
CIDADE: PASSABÉM-MG	ÍNDICE IPTU:			ARQ