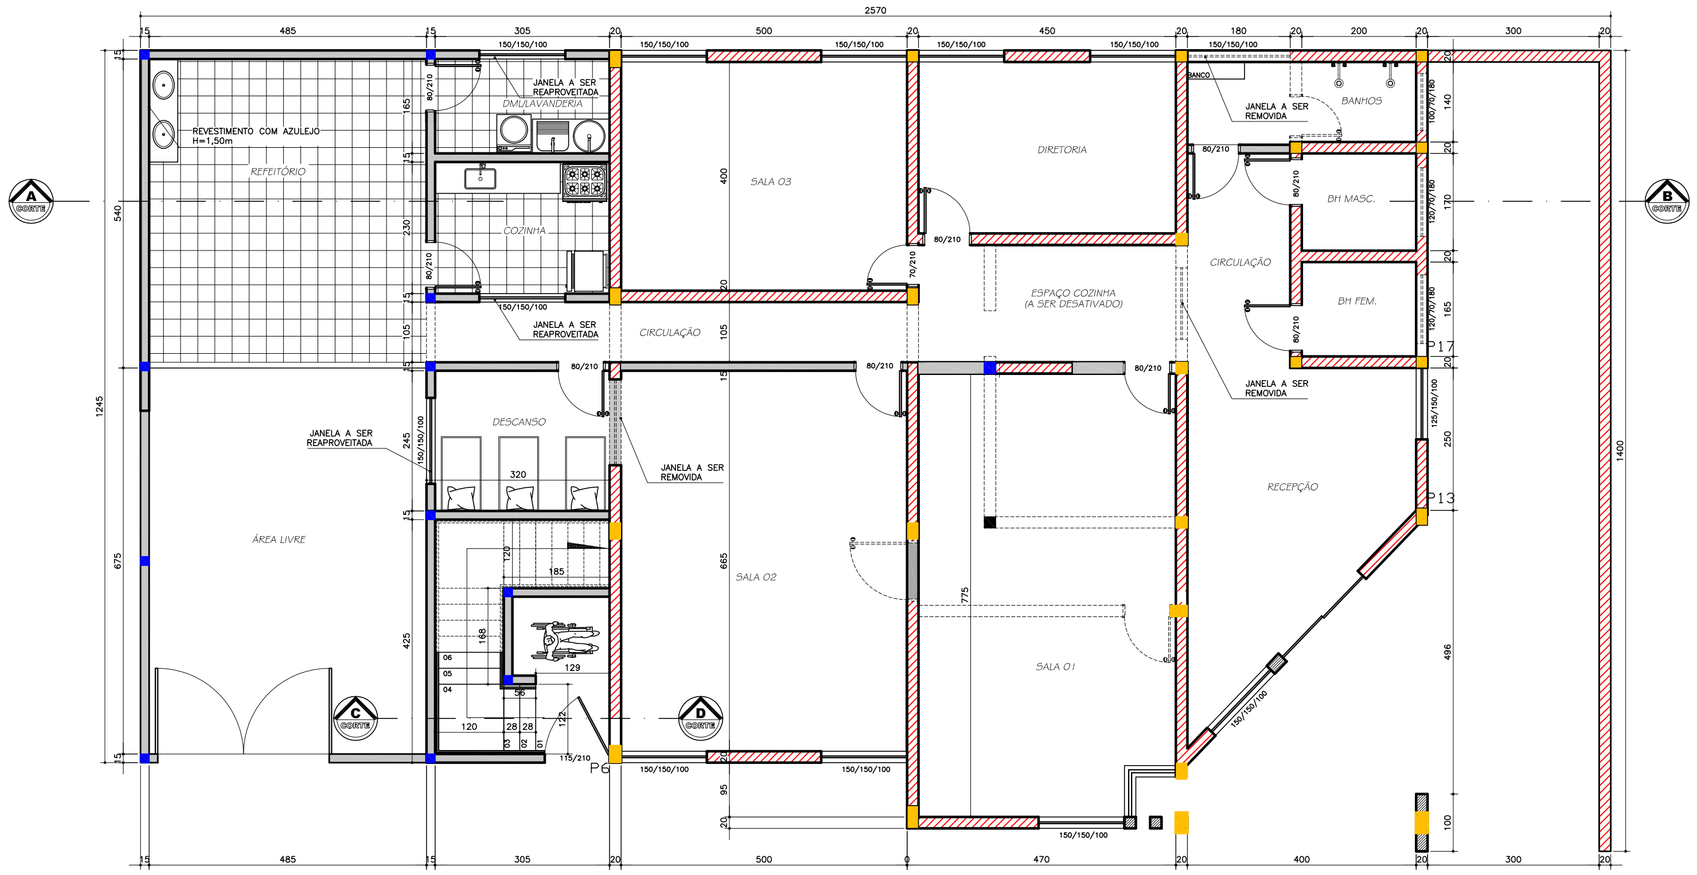

Planta Térreo

Esc. 1:50

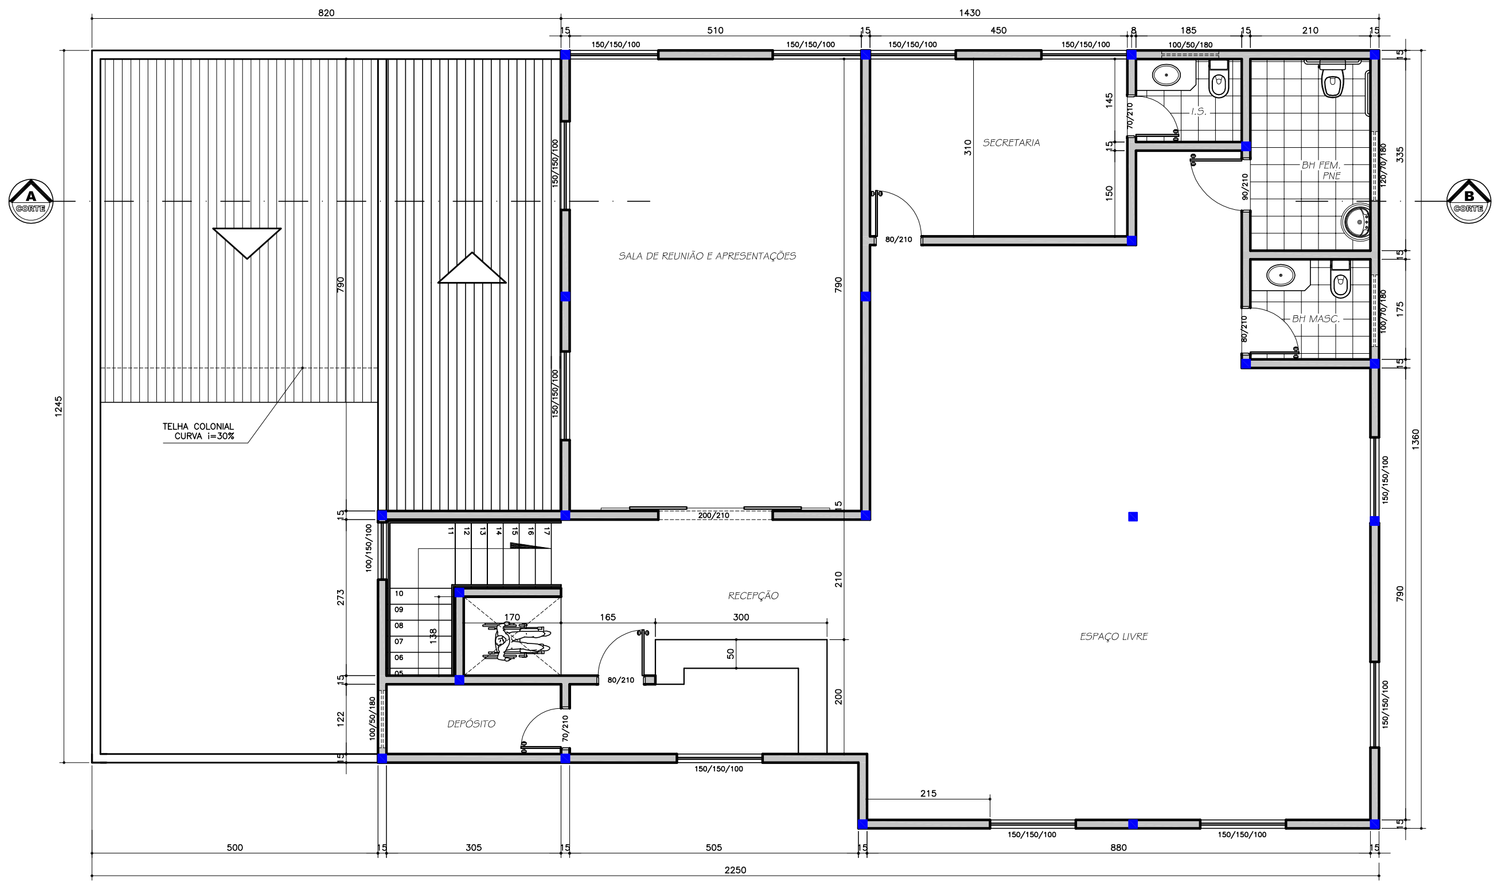

Planta Superior

Esc. 1:50

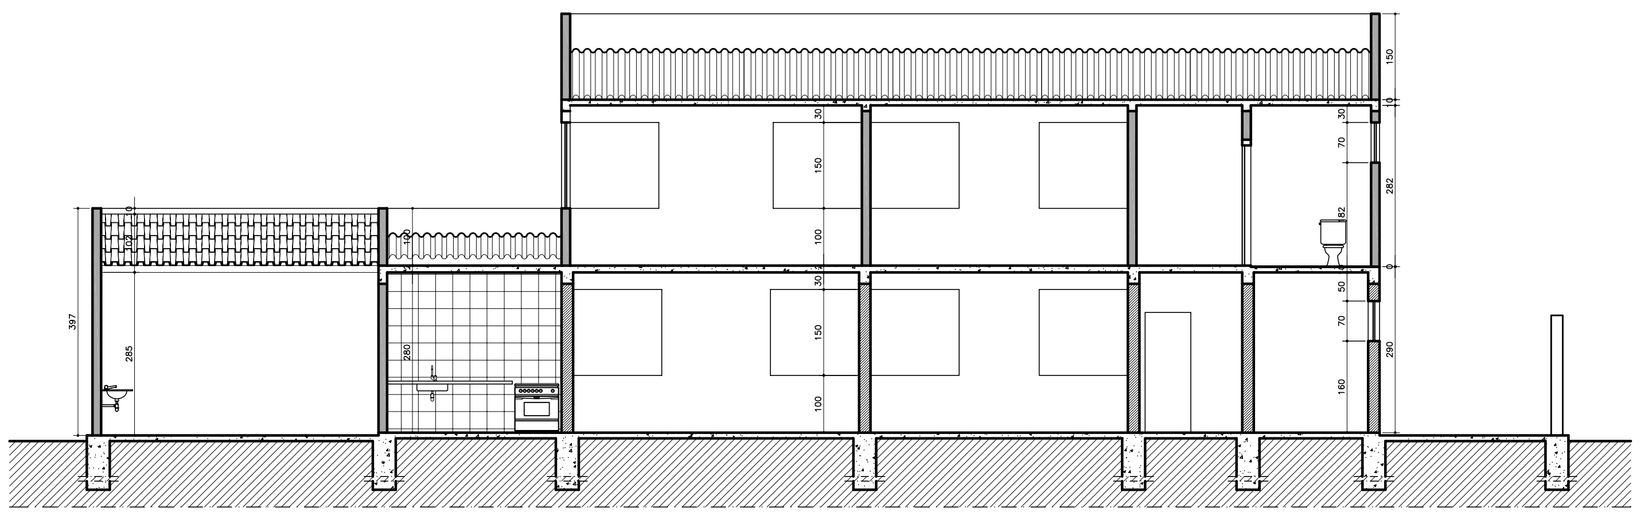

Corte AB

Esc. 1:75

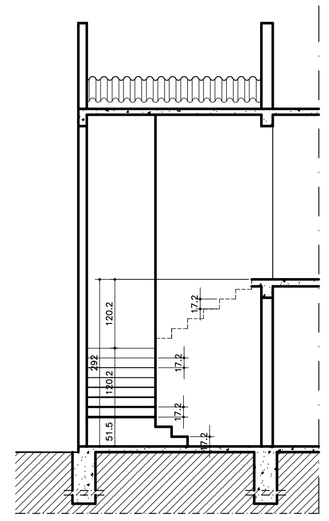

Corte CD

Esc. 1:75

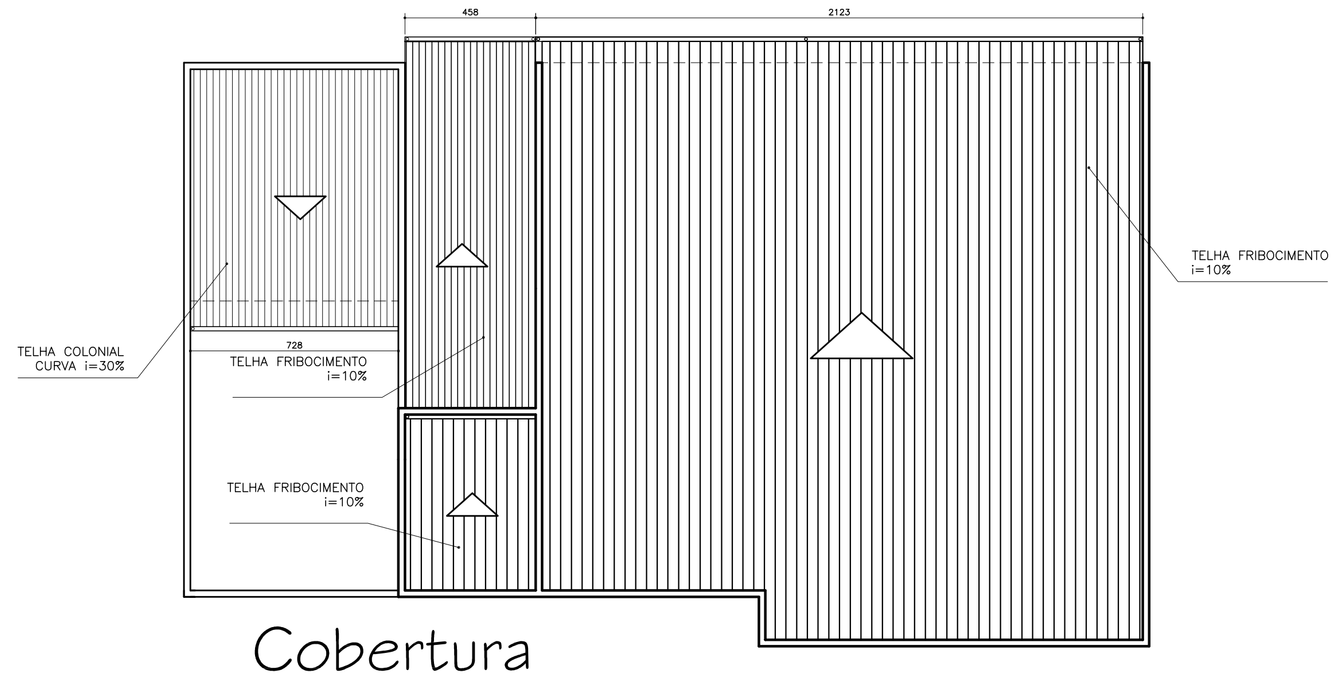

Cobertura

Esc. 1:100

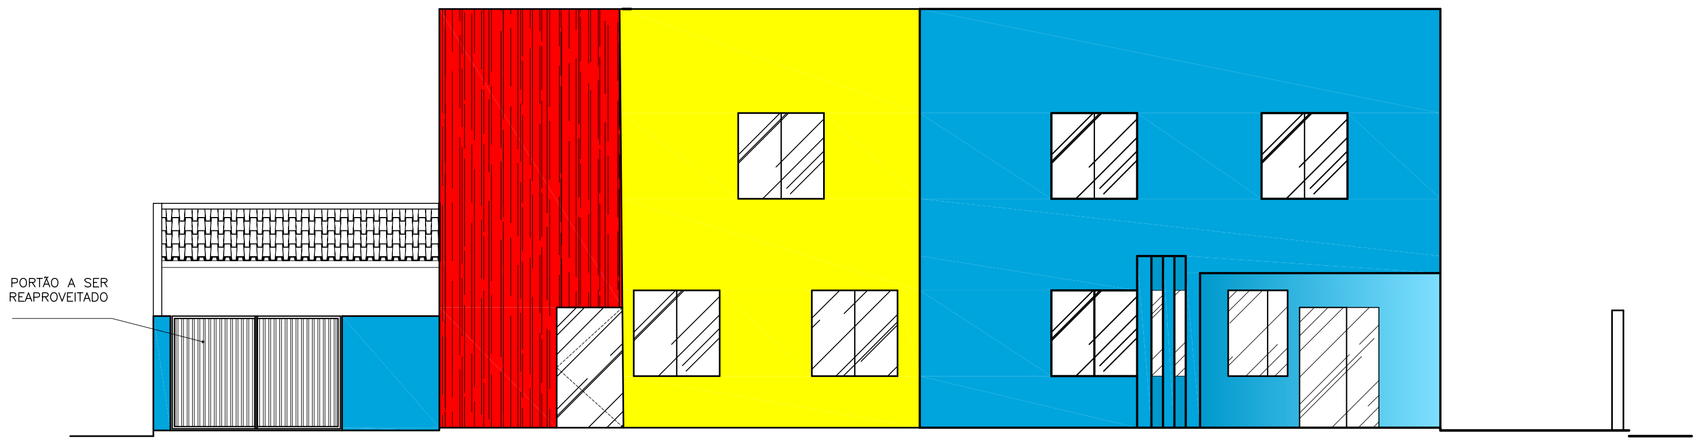

Fachada Principal

Esc. 1:75

QUADRO DE ÁREAS	
TÉRREO EXISTENTE	188,50m²
TÉRREO (AMPLIAÇÃO)	67,59m²
SUPERIOR (CONSTRUÇÃO)	188,50m²
TOTAL CONSTRUÍDO	444,59m²

LEGENDA	
EXISTENTE	
AMPLIAÇÃO	
DEMOLIÇÃO	
PILAR EXISTENTE	
PILAR A CONSTRUÍR	
PILAR A DEMOLIR	

PROPRIETÁRIO: MUNICÍPIO DE PASSABÉM

REFORMA E AMPLIAÇÃO SECRETARIA DE EDUCAÇÃO

ADM: 2017–2020

RESPONSÁVEL TÉCNICO: CREA: 103.996/D

WEBERT ROBISON RIBEIRO

PROJETO

DETALHES: PLANTAS, CORTES, FACHADA, COBERTURA, LEGENDA E QUADRO DE ÁERAS.

USO: PÚBLICO

TÍTULO: REFORMA E AMPLIAÇÃO DE IMÓVEL PÚBLICO QUE ATENDERÁ A CRECHE MUNICIPAL E SECRETARIA DE EDUCAÇÃO

BAIRRO:	CODIGO:	QUARTEIRÃO:	LOTE:	FOLHA:
CENTRO				01/01
REGIONAL:	ÍNDICE IPTU:			ARQ